


Mehrzweckhalle

Vereinsheim

Kellerring

MÖGLICHE KONSTELLATION
VON PKW-ABSTELLPLATZE
ca. 40 m

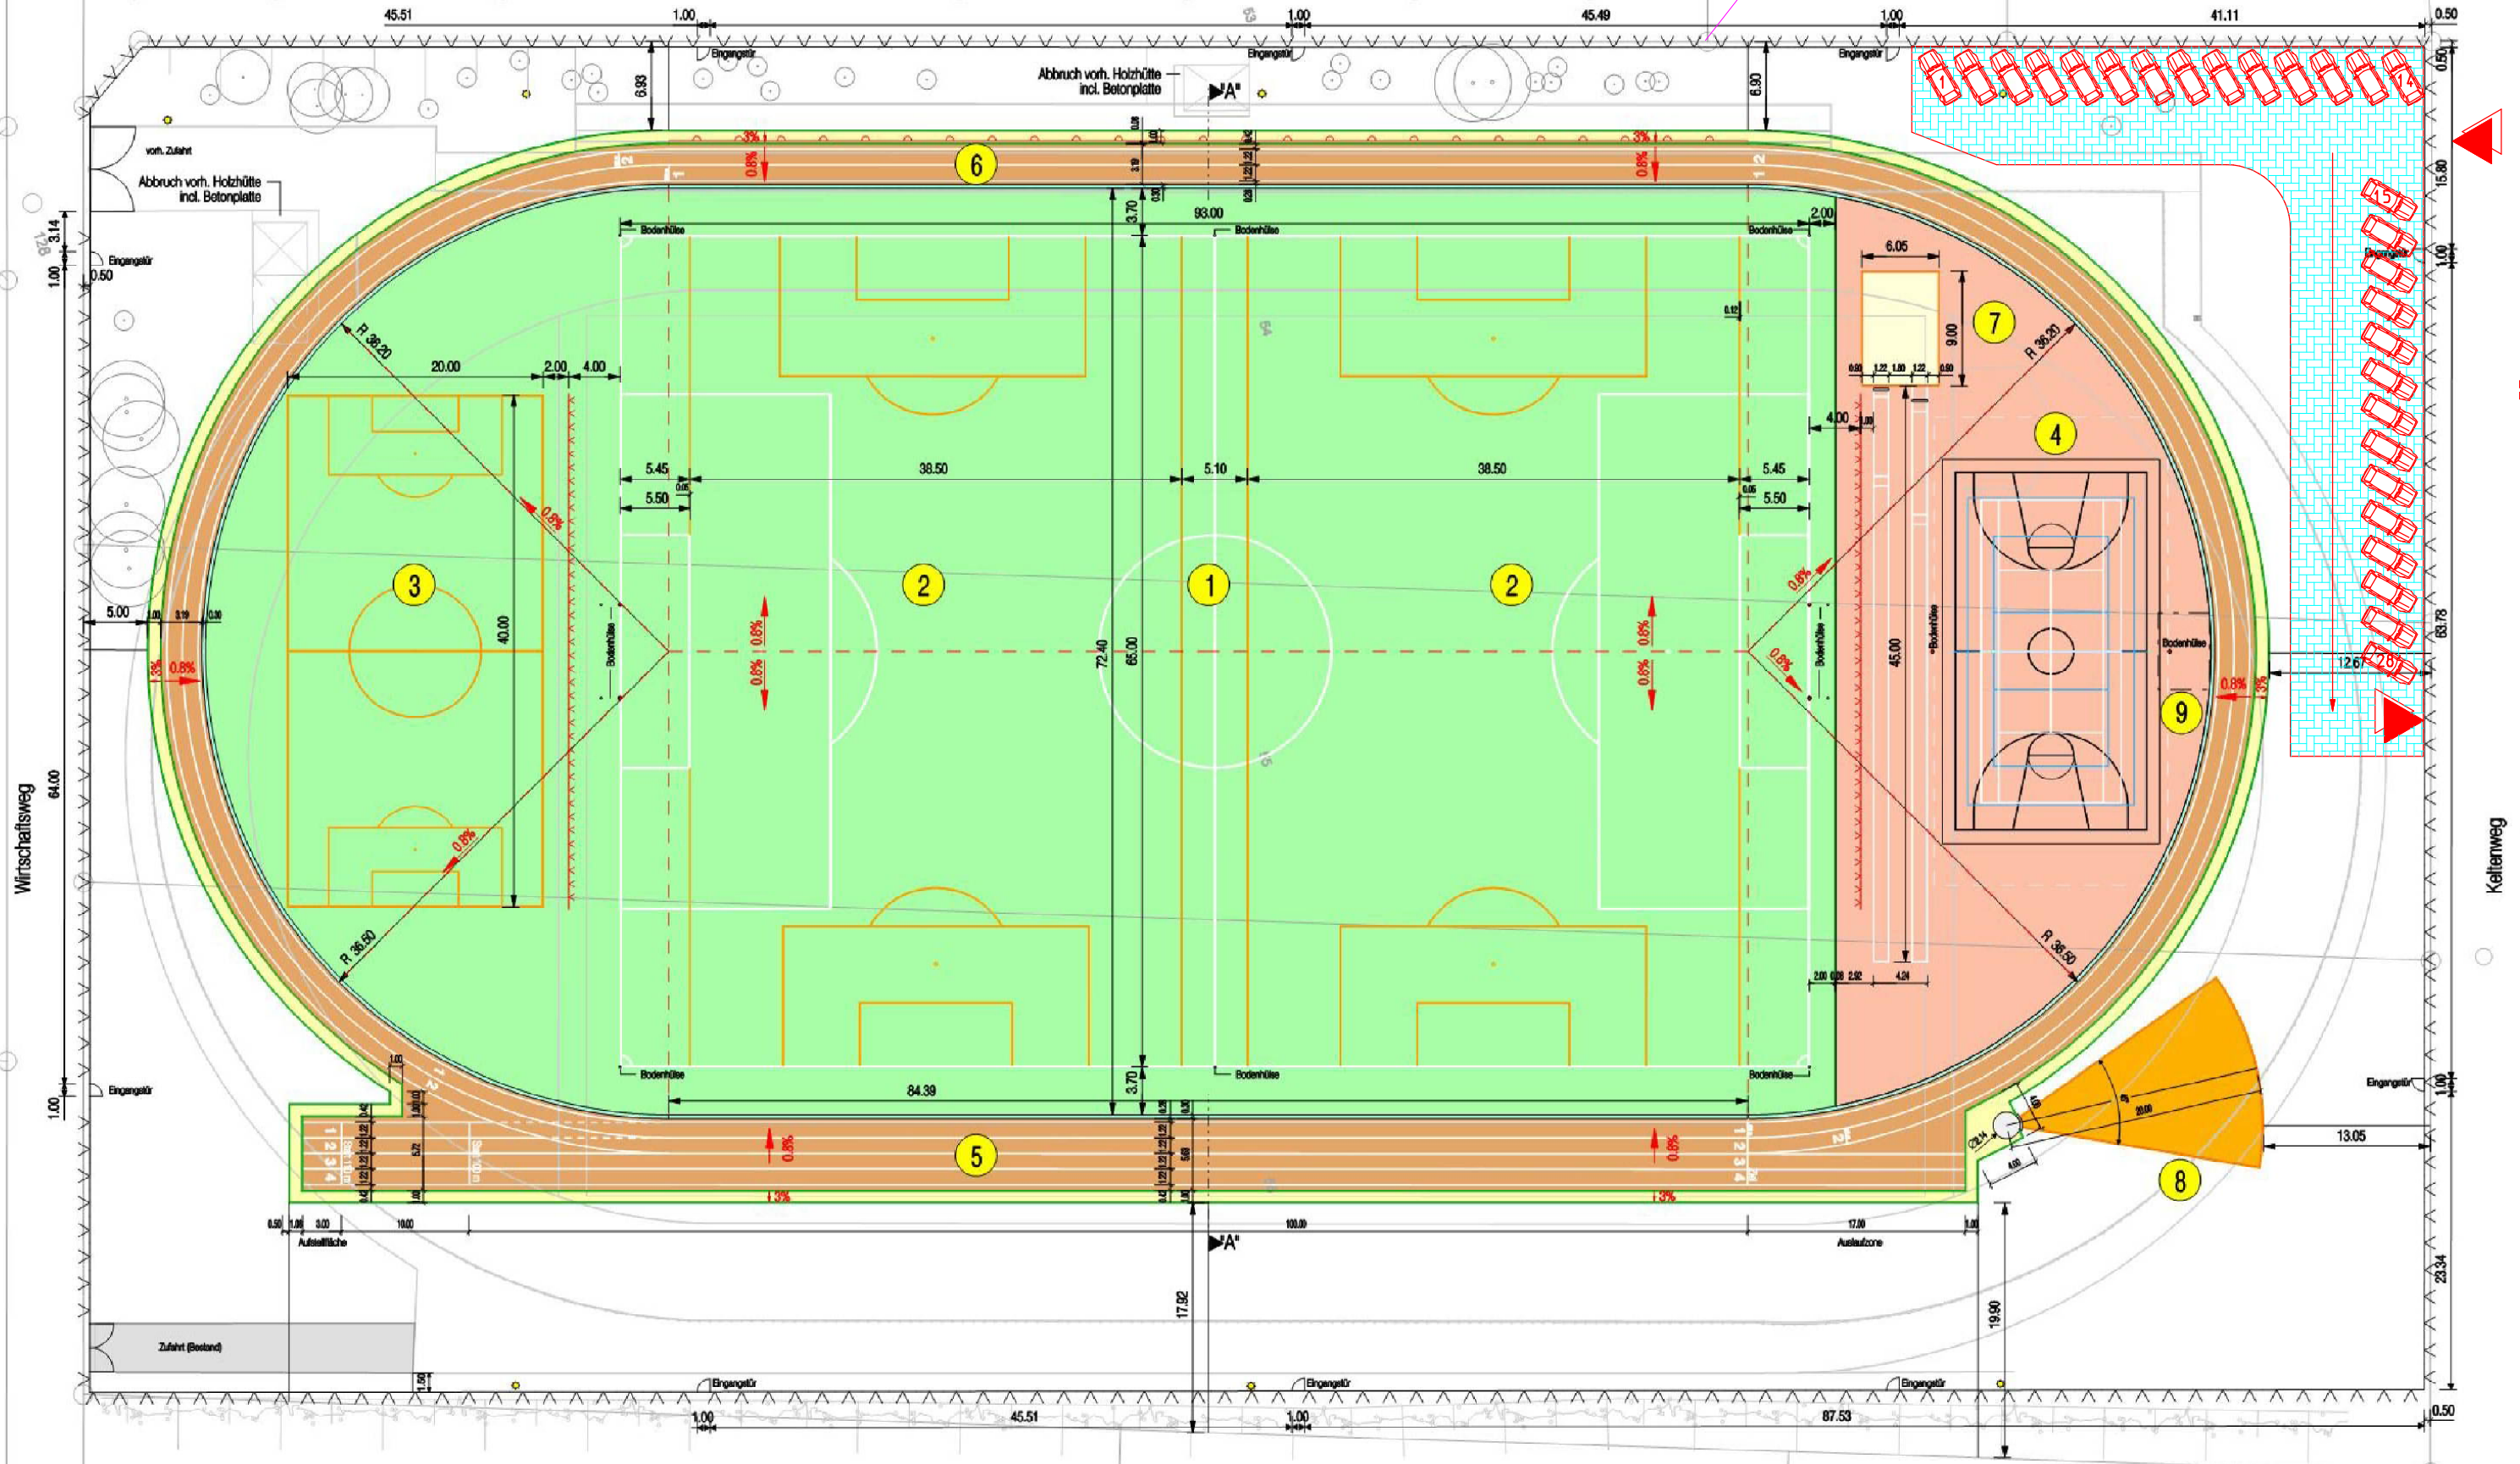

Parkplatz

Bolzplatz

Tennisplatz

Kellerring

ca. 55 m